


**ВСИЧКИ КОТИ И РАЗМЕРИ НА ЧЕРТЕЖА СА ПОКАЗАНИ
СПРЯМО СТ.Б.ПЛОЧИ И НЕИЗМАЗАНИ ТУХЛЕНИ ЗИДОВЕ !**

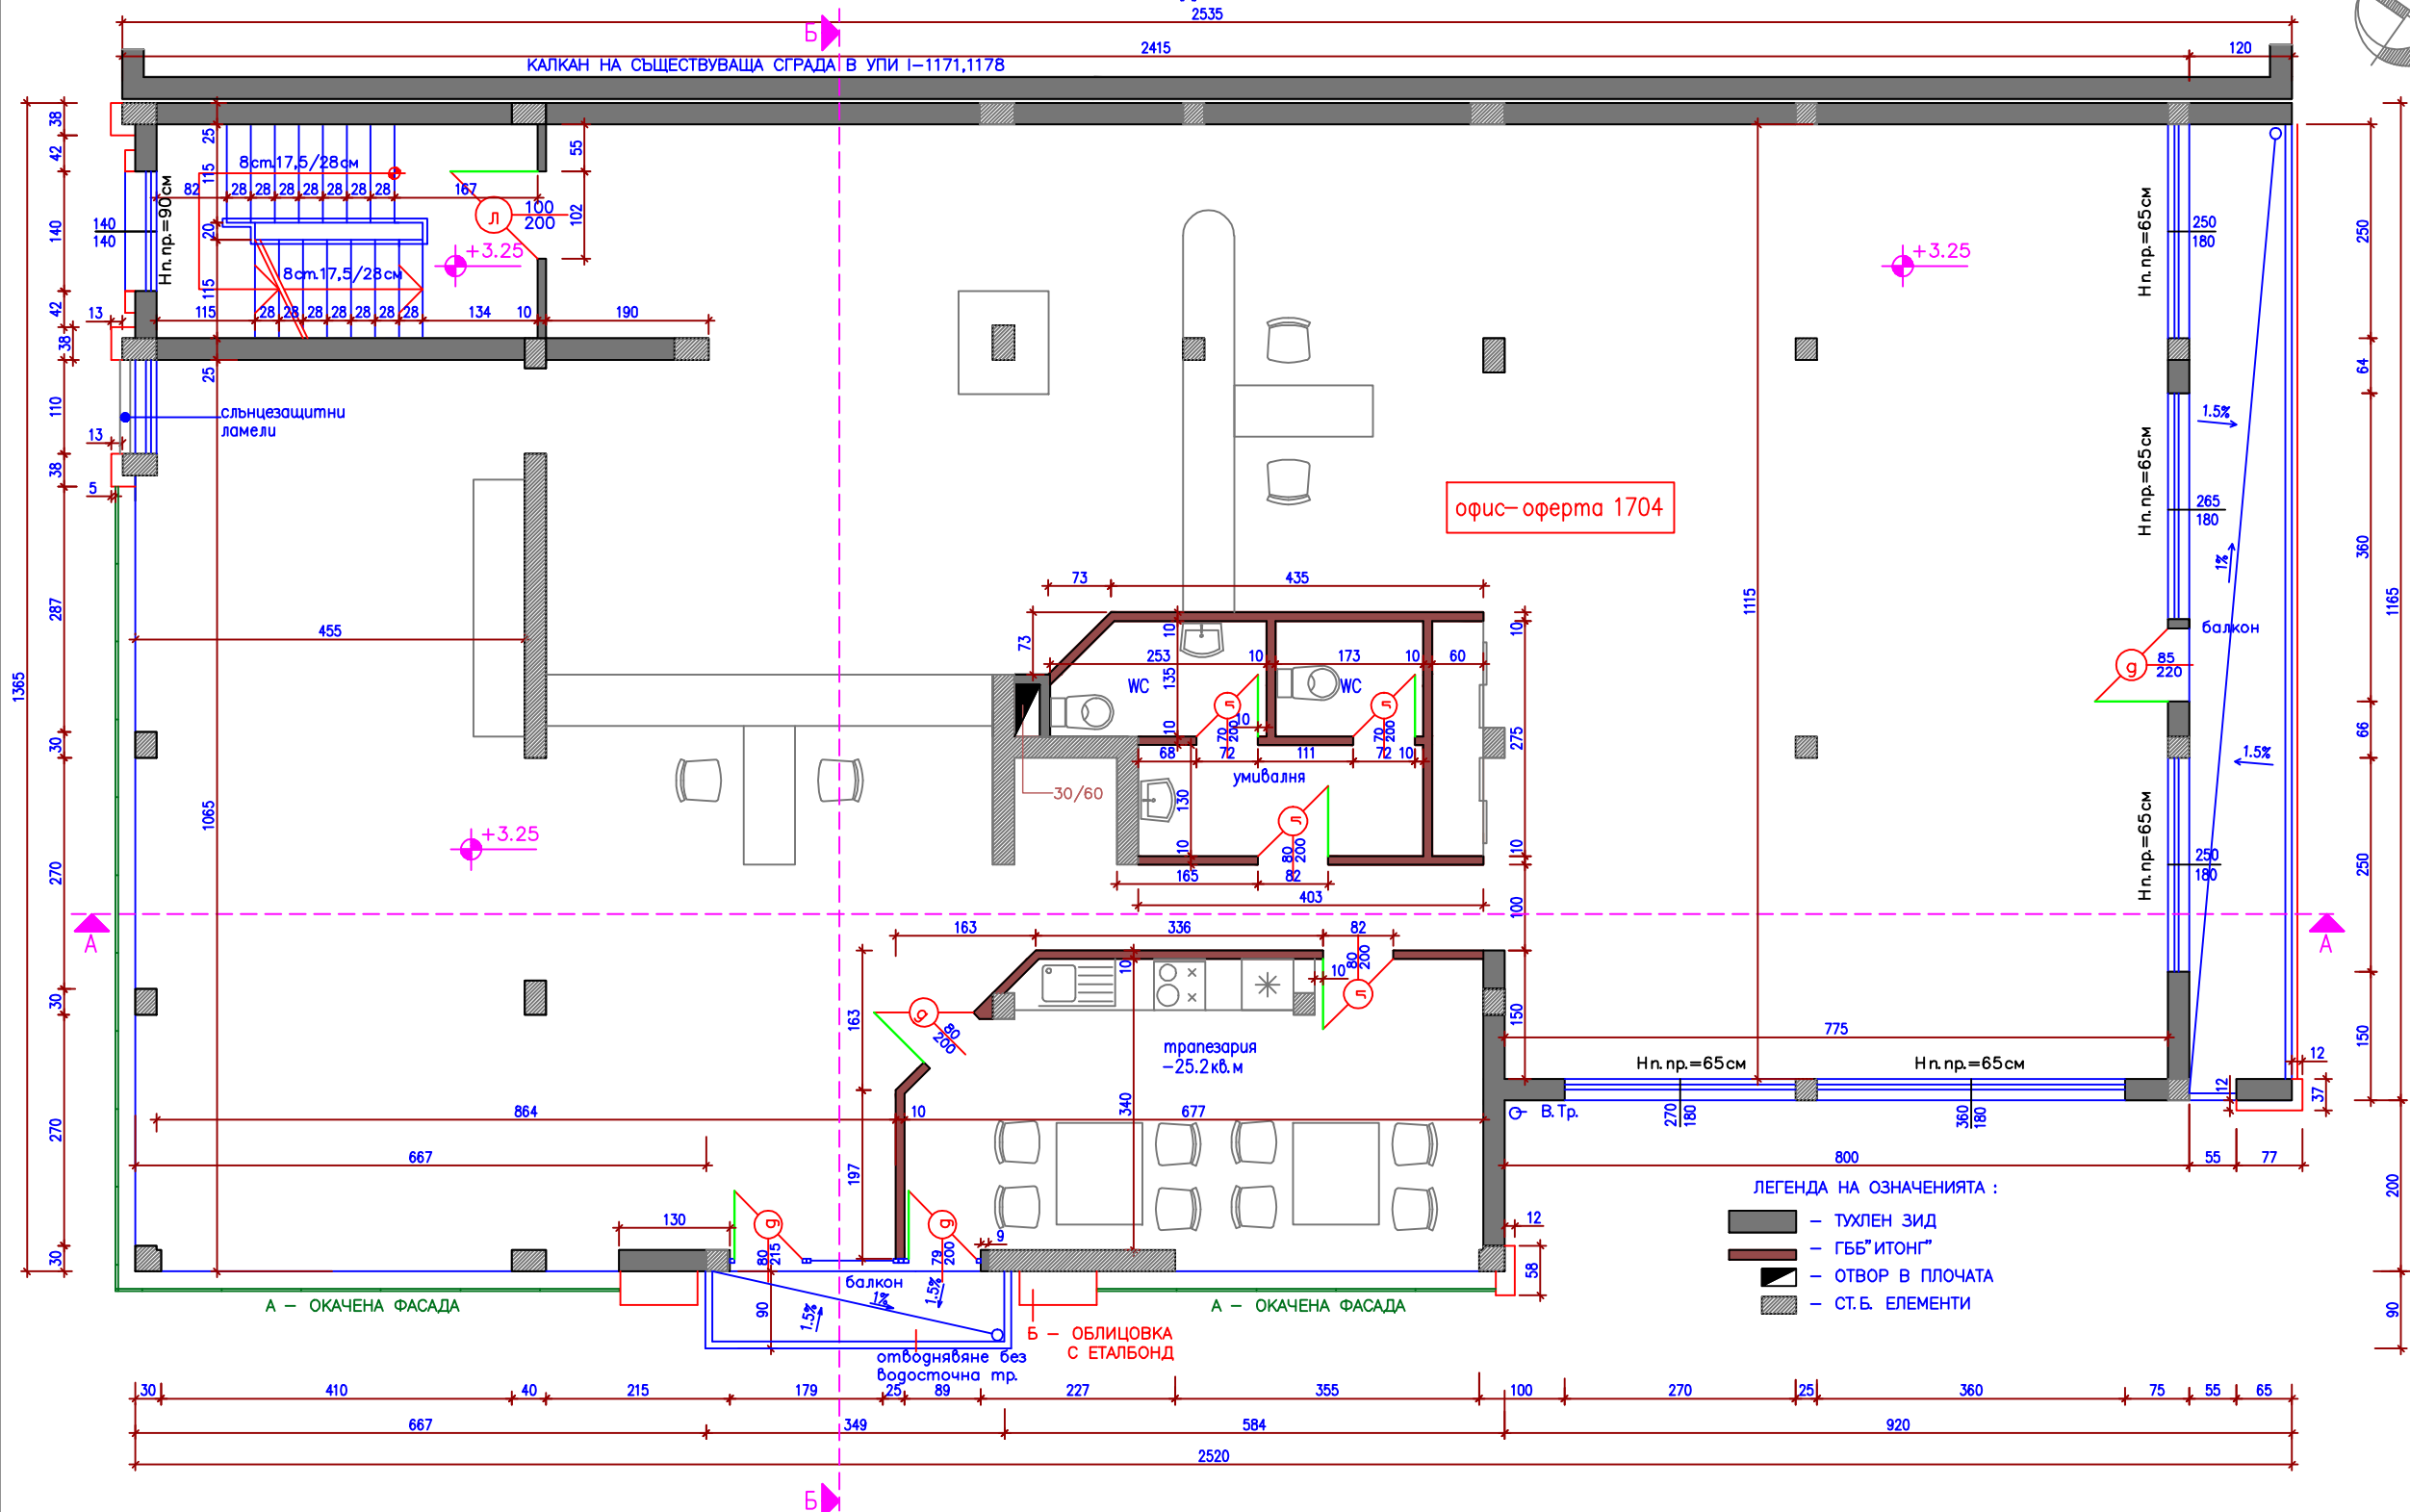

Взето е под внимание дебелина на настилото 8
Врати, витрини и прозорци се каробат по
размери взети от място.
Във всички мокри помещения да се изпълни
хидроизолация под подавата настила. Наклон
на подавата настила-1% .
Всички стени с дебелина 10 см. се
изпълняват с итонг

**МАТЕРИАЛИ ПО ВЪТРЕШНАТА ПОВЪРХНОСТ
НА ПОМЕЩЕНИЯТА**

помещение	под	стени	таван
офисна част	ламинен паркет	лятекс	окачен
трапезария	теракот	фаянсови плочки	окачен
wc	теракот	фаянсови плочки	лятекс
внтра и стълбище	гранитогрес	лятекс	лятекс
балкон	гранитогрес	лятекс	лятекс

Обект : Частична надстройка на съществуваща сграда и преустройството и в търговско-административна сграда – ули III-1175 в кв.8 по плана на ПЗ "Победа", гр.Бургас

бъзложител | БУРТ ИНВЕСТ ООД

РАЗПРЕДЕЛЕНИЕ НА ВТОРИ ЕТАЖ

част АРХ	фаза: ТП	М 1 : 50
лист 9	09.2008г.	

проектант

съвласували :

СК	инж.Св. Русева	
ЕЛ	инж.Сл.Славов	
ВиК	инж.Ж.Евтимова	
ОВ	инж.А.Дамбова	

ЛЕГЕНДА НА ОЗНАЧЕНИЯТА :
 — ТУХЛЕН ЗИД
 — ГББ" ИТОНГ"
 — ОТВОР В ПЛОЧАТА
 — СТ.Б. ЕЛЕМЕНТИ

офис-оферта 1704

2535

КАЛКАН НА СЪЩЕСТВУВАЩА СГРАДА В УЛИ I-1171,1178

А — ОКАЧЕНА ФАСАДА

Б — ОБЛИЦОВКА С ЕТАЛБОНД

отводняване без водосточна тр.

ЛЕГЕНДА НА ОЗНАЧЕНИЯТА :
 — ТУХЛЕН ЗИД
 — ГББ" ИТОНГ"
 — ОТВОР В ПЛОЧАТА
 — СТ.Б. ЕЛЕМЕНТИ